


0m  
5  
10  
### Aufriss Maßstab 1:100

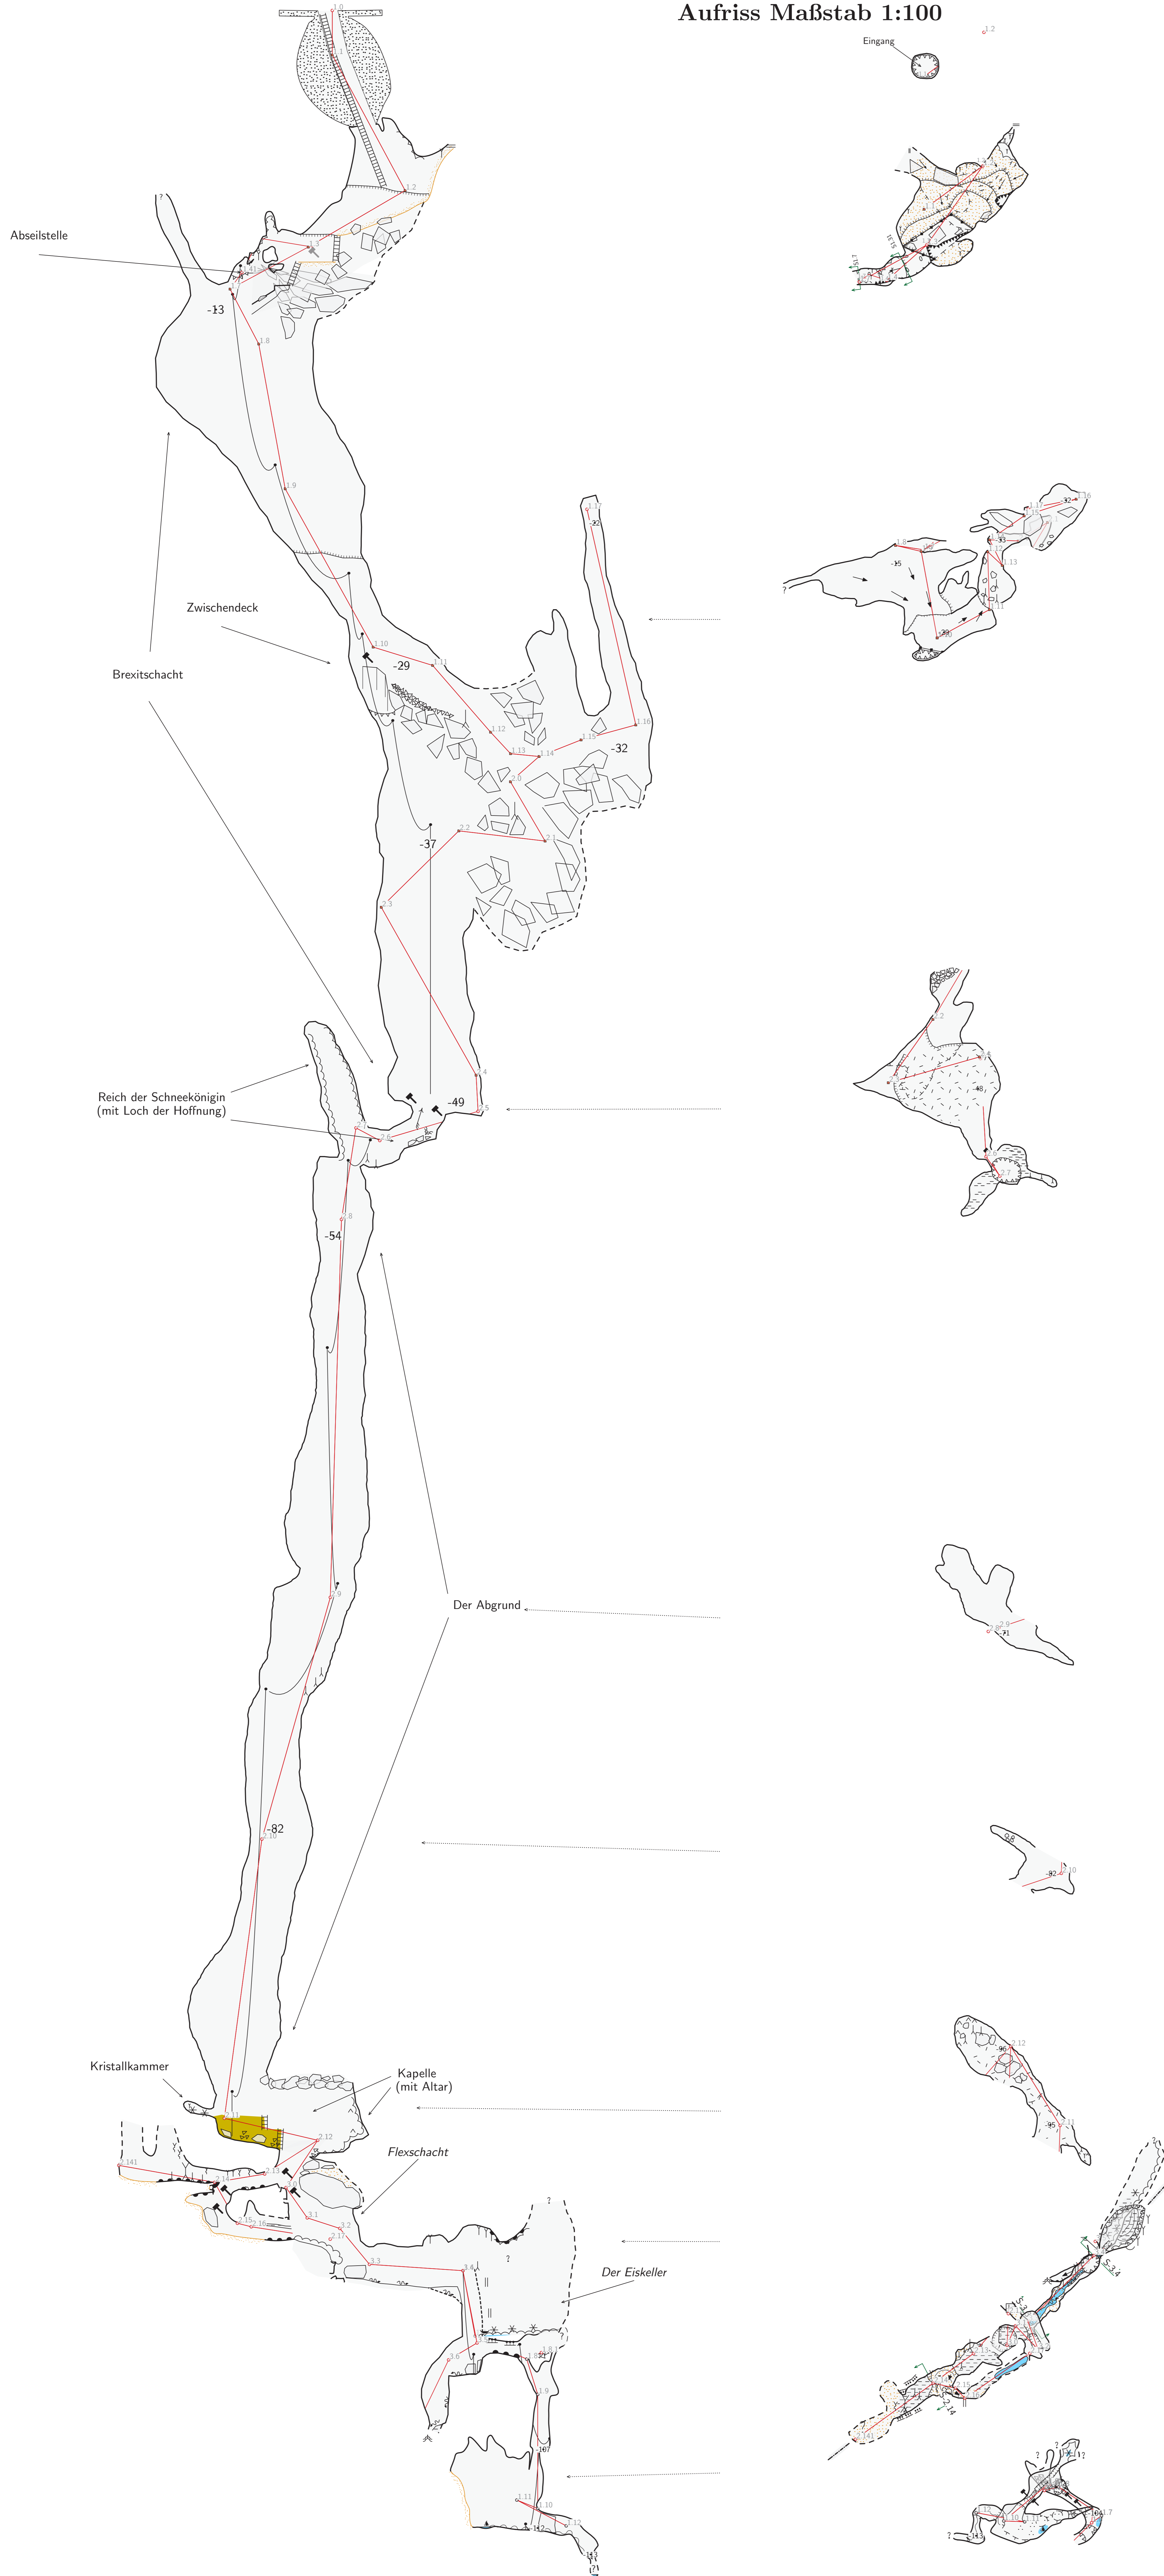

### Grundriss Maßstab 1:50

## 7524/121 Farrenwiesschacht

Gesamtlänge: 197 m  
Tiefe: 113 m



Höhlenverein Blaubeuren e.V.: 2019-2023

Vermessung und Teilplanzeichnung:

Daniel Geil  
Yvonne Bleher  
Stephan Engelhard  
Hannes Hesse  
Thomas Boldt  
Markus Boldt

Zeichnung:  
Thomas Boldt

